




Pôdorys
M: 1 : 20

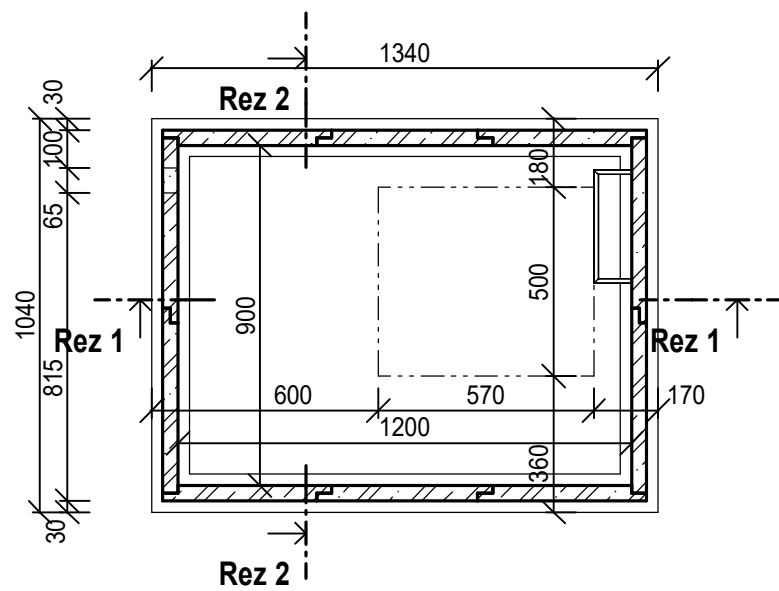


Pohľad ľavý / pravý
M: 1 : 20

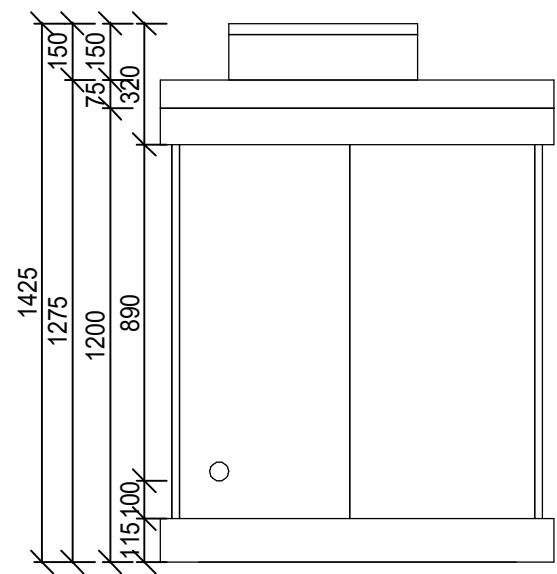


Pohľad predný / zadný
M: 1 : 20

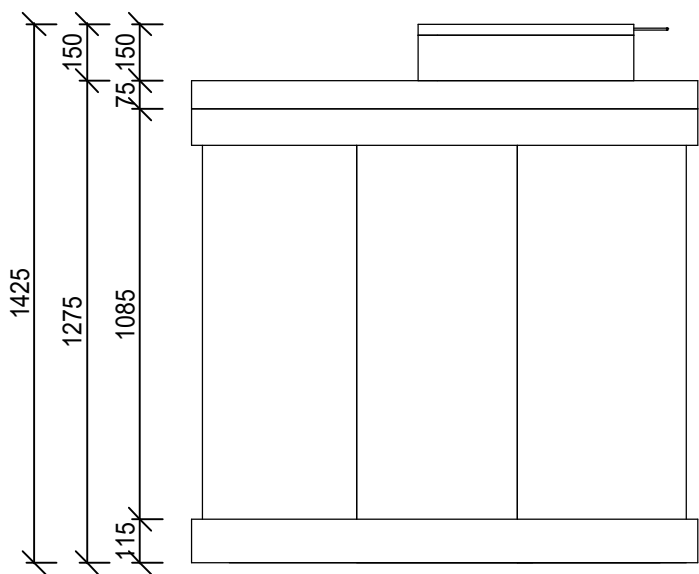


Axonometria

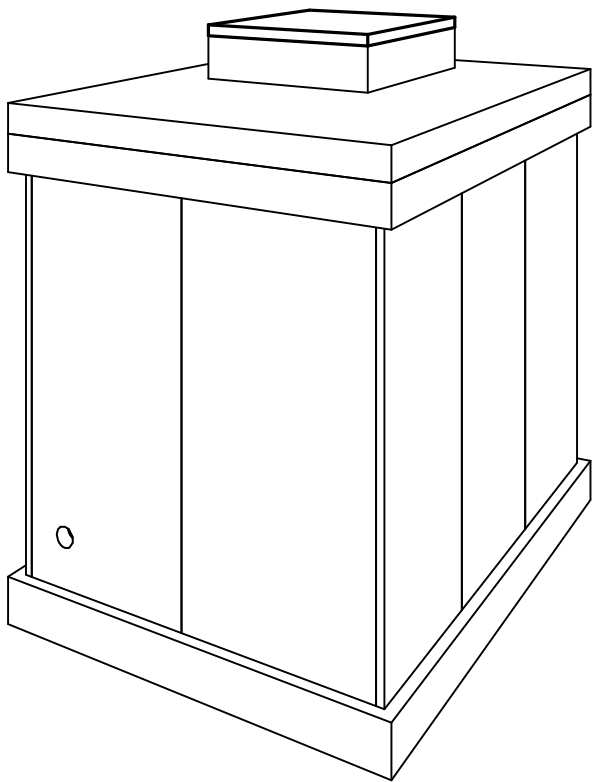

Rez 1
M: 1 : 20

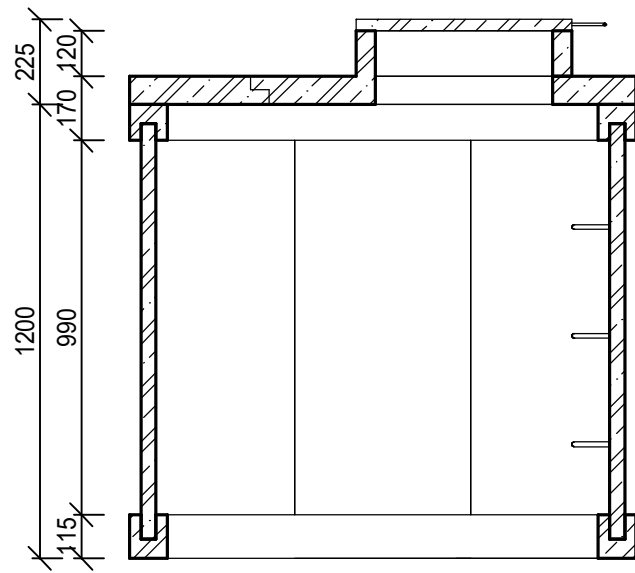

Rez 2
M: 1 : 20

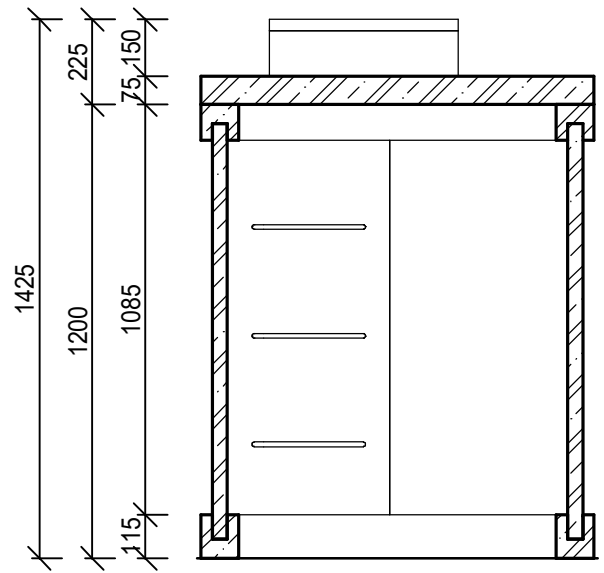

Železobetón 0.36 m³
Hmotnosť 728 Kg

ZODPOVEDNÝ PROJEKTANT	VYPRACOVAL	KRESLIL	
Ing. Simona Remeňová	Ing. Simona Remeňová	Ing. Simona Remeňová	
INVESTOR			
NÁZOV STAVBY:	Technický výkres betónovej šachty pre vodovodnú prípojku	Dátum: 2016	
		Jednotky: mm	
		Formát: A3	
Profesia:	STAVEBNO-TECHNICKÉ RIEŠENIE	Mierka: 1:20	
NÁZOV VÝKRESU:	Technický výkres vodomernej šachty	Výkres č.: 01	